
PLU Ampus
Plan de zonage général
PLU approuvé le 25 juillet 2017
Modification n°1 du PLU 01.10.2019

Zones PLU

	UA		Ac
	UB		Aj
	UC		Ap
	UD		N
	UL		Nh
	1AU		NL
	2AU		Nm
	A		Ns


- Prescriptions**
- Espaces Boisés Classés
 - Emplacements réservés
 - Site naturel ou historique à préserver
 - Site à préserver au titre des corridors écologiques
 - Limitation particulière d'implantation des constructions
 - Secteurs d'OAP
 - Eléments de patrimoine à préserver
 - Linéaire à préserver (voie, chemin, canal)

Cadastre

- Bâti
- Parcellaire

Date :
Juin 2019

Échelle :
1/12000ème

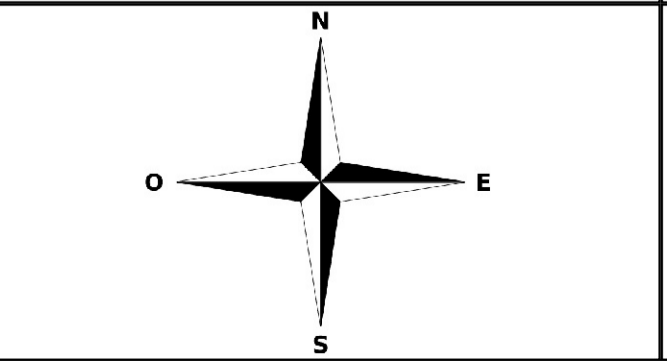

COMMUNE D'AMPUS
 Place de la Mairie
 83 111 AMPUS
 Tel : 04.94.70.97.11
 Fax : 04.94.70.98.73